


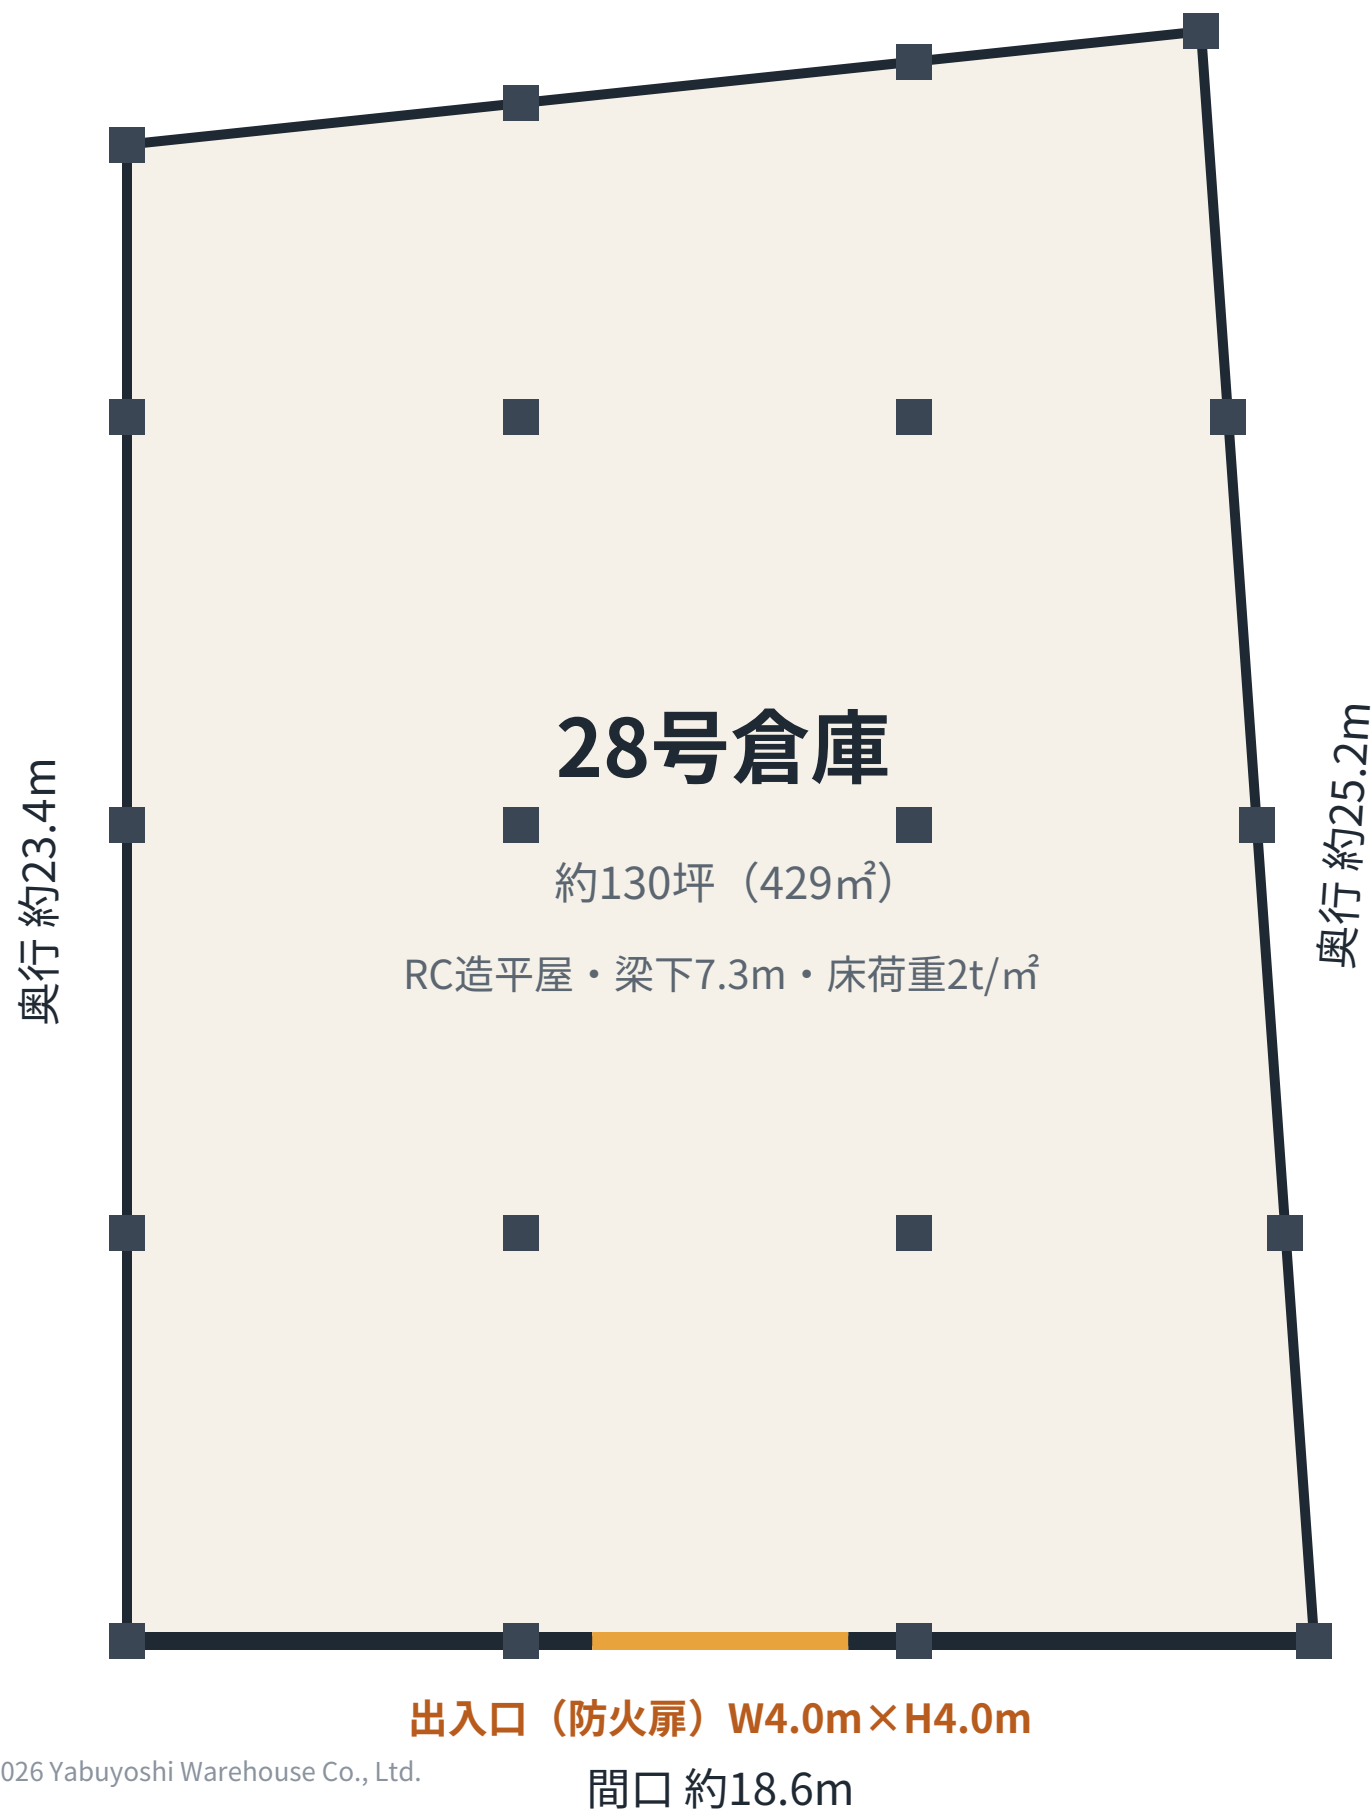

28号倉庫 平面図

床面積：約130坪 (429㎡)

梁下有効高：7.3m

床荷重：2t/㎡ 構造：RC造平屋

所在地：岸和田市藤井町2-6-26

藪吉倉庫株式会社 TEL 072-423-0921